

Številka: 371-0010/2024-3

Datum: 15. 03. 2024

OBVESTILO O ZAPORI CESTE V NASELJU DIVAČA

OBČINA DIVAČA obvešča vse udeležence v prometu, da bo **izvedena**

Zapora: Popolna

Tipa: po Načrtu prometne ureditve št. ZC-32/2024-UR, marec 2024, projektanta ZMAS SI d.o.o.

Opomba: Obvoz omogočen po cestah LZ 063020, odsek 063022 – Kolodvorska - A. Dujca in LZ 063010, odsek 063011 – Kolod.-Trg 15.aprila. Za varno dostavo in prevzem otrok bo avtobusni prevoznik otroke odložil in prevzel na nadomestnem avtobusnem postajališču na cesti LZ 063020, odsek 063022 – Kolodvorska - A. Dujca. Za pešce bo ob gradbiščni ograji urejena ustrezna pešpot.

na

Cesti: LK 064020, **Odsek:** 064021 – Ul.dr.B.Magajne-Vojkova, **Stac_zac:** 63 m, **Stac_kon:** 116 m v **Dolžini:** 53 m

v času

Datum, ura: 18.03.2024 ob 07:00 - 05.11.2024 ob 17:00

Razlog zapore: Gradbena dela, tj. Izgradnja zahodnega prizidka k osnovni šoli Divača

Izvajalec del: GODINA d.o.o., OIC - Hrpelje 22, 6240 Kozina

Odgovorni vodja del: Maks Godina (041 642 121)

Zaradi varnosti udeležencev in prometa je potrebno izvesti popolno zaporo.


Izvajalec del GODINA d.o.o., OIC - Hrpelje 22, 6240 Kozina je dne 12. 03. 2024, po pooblaščenju ZMAS SI d.o.o., Obrtna ulica 5, 8257 Dobova, podal vlogo za zaporo prometa na občinski cesti kot je navedeno zaradi gradbenih del, tj. Izgradnja zahodnega prizidka k osnovni šoli Divača.

Ker se dela izvajajo ob in na cesti je potrebno zaradi varnosti tako za izvajalca kot za udeležence v prometu izvesti popolno zaporo dela ceste kjer se dela izvajajo. Obvoz omogočen po cestah LZ 063020, odsek 063022 – Kolodvorska - A. Dujca in LZ 063010, odsek 063011 – Kolod.-Trg 15.aprila.

Izvajalec del bo na mestu zapore poskrbel za koordinacijo prometa iz obeh smeri. Uporabljena bo zapora po Načrtu prometne ureditve št. ZC-32/2024-UR, marec 2024, projektanta ZMAS SI d.o.o.

Za varno dostavo in prevzem otrok bo avtobusni prevoznik otroke odložil in prevzel na nadomestnem avtobusnem postajališču na cesti LZ 063020, odsek 063022 – Kolodvorska - A. Dujca. Za pešce bo ob gradbiščni ograji urejena ustrezna pešpot. Vozila je možno parkirati na javnem parkirišču pri nekdanjem združenem domu ali na makadamu pri pošti.

Vsem udeležencem v prometu, uporabnikom omenjene ceste ter občanom, ki vsak dan uporabljate te odseke cest se zahvaljujemo za potrpežljivost in razumevanje ter naprošamo, da upoštevajo prometno signalizacijo in navodila izvajalcev del.

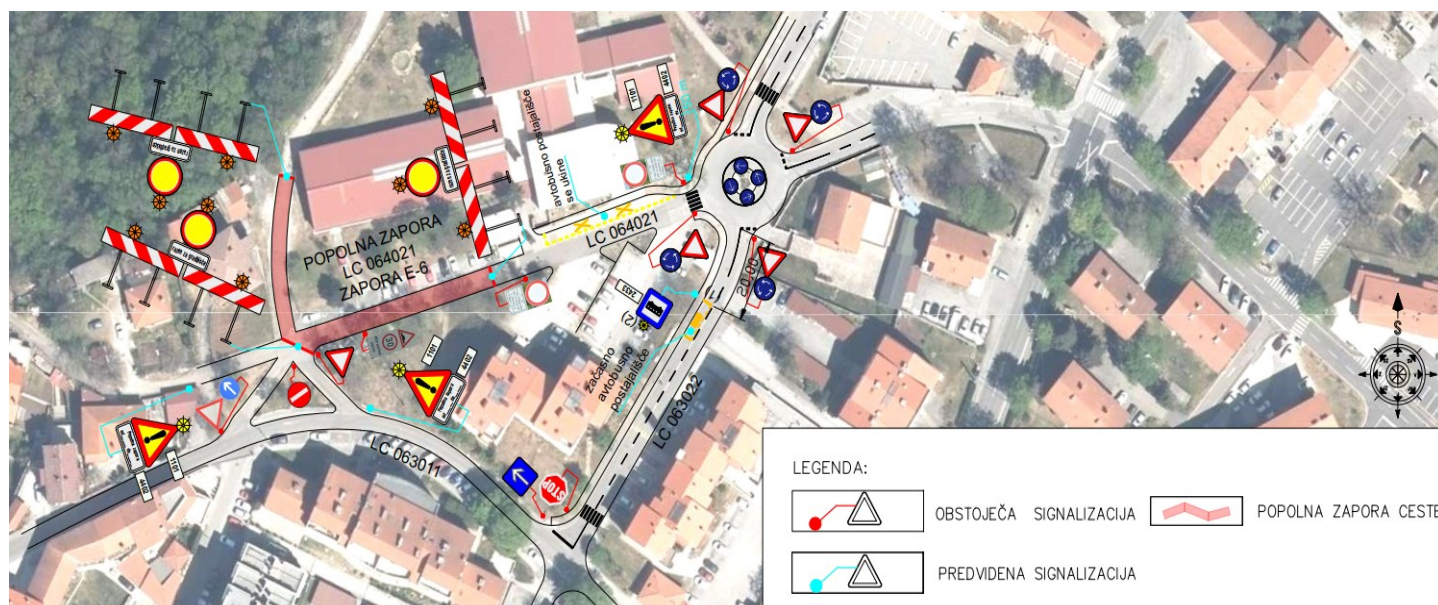

Hvala za razumevanje.

Boštjan Delak, univ.dipl.inž.grad.
v.d. direktorja občinske uprave Občine Divača