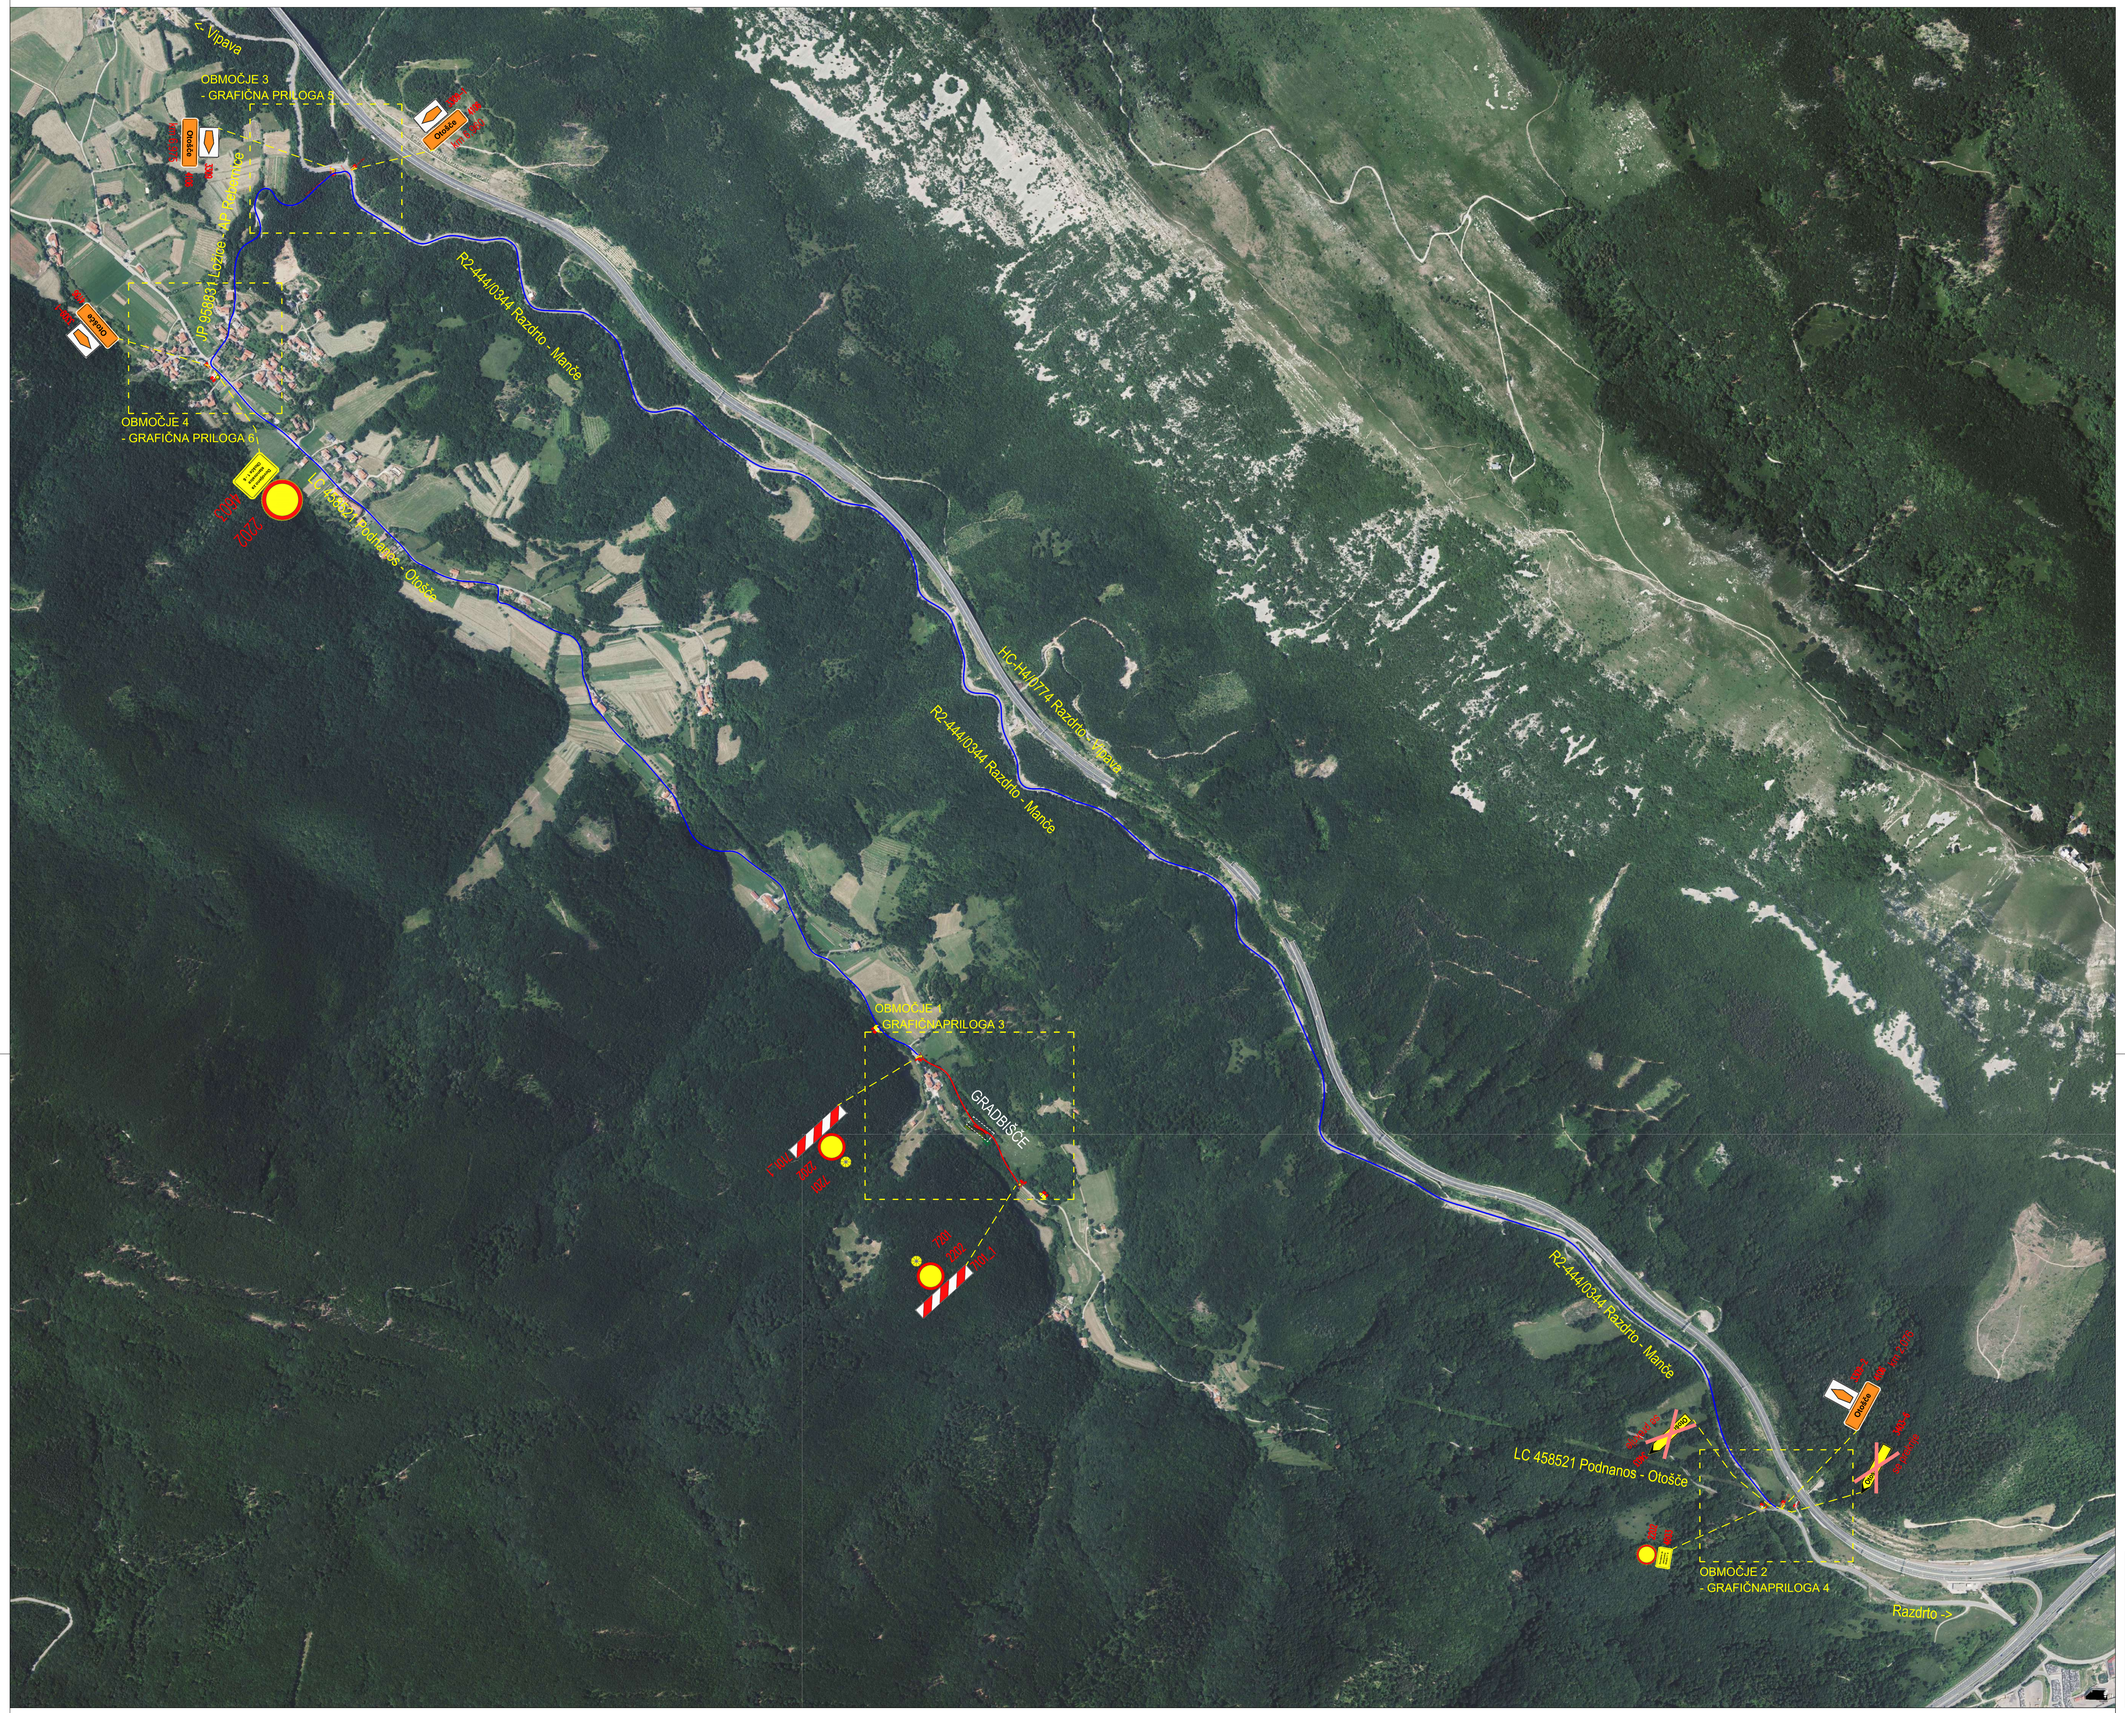


Legenda:

- območje popolne zapore
- območje obvoza

Ministrstvo za naravne vire in prostor DRSV, sektor območja jadranskih rek z morjem Pristaniška ulica 12, 6000 Koper			Projektant: MEPOAL MEPOAL Metod Žnidarič s.p. Mestni breg 27, 9240 Ljutomer		
Investitor: DRAVA vodnogospodarsko podjetje Ptuj, d.o.o. Žnidaričevo nabrežje 11, 2250 Ptuj			Vrsta načrta:	9/1 Prometno inženirstvo	
			Opis naloge:	Elaborat cetne zapore	
Objekt: LC 458521, Podnanos - Otošče	Tip zapore:	E6	Stacionaža:	od km 4,870 do km 5,240	
Objekt:	Tip zapore:		Stacionaža:		
Objekt:	Tip zapore:		Stacionaža:		
	Ime in priimek:		Ident. št. IZS:	Datum:	Oktober 2026
Vodja projekta:	Metod Žnidarič, mag. inž. prom.		PI P-0024	Številka priloge:	2
Vodja načrta (PZI):	Metod Žnidarič, mag. inž. prom.		PI P-0024	Merilo:	1:5000
Faza: PZI	Št. projekta:	NZC-1556/26	Št. načrta:		NZC-1556/26