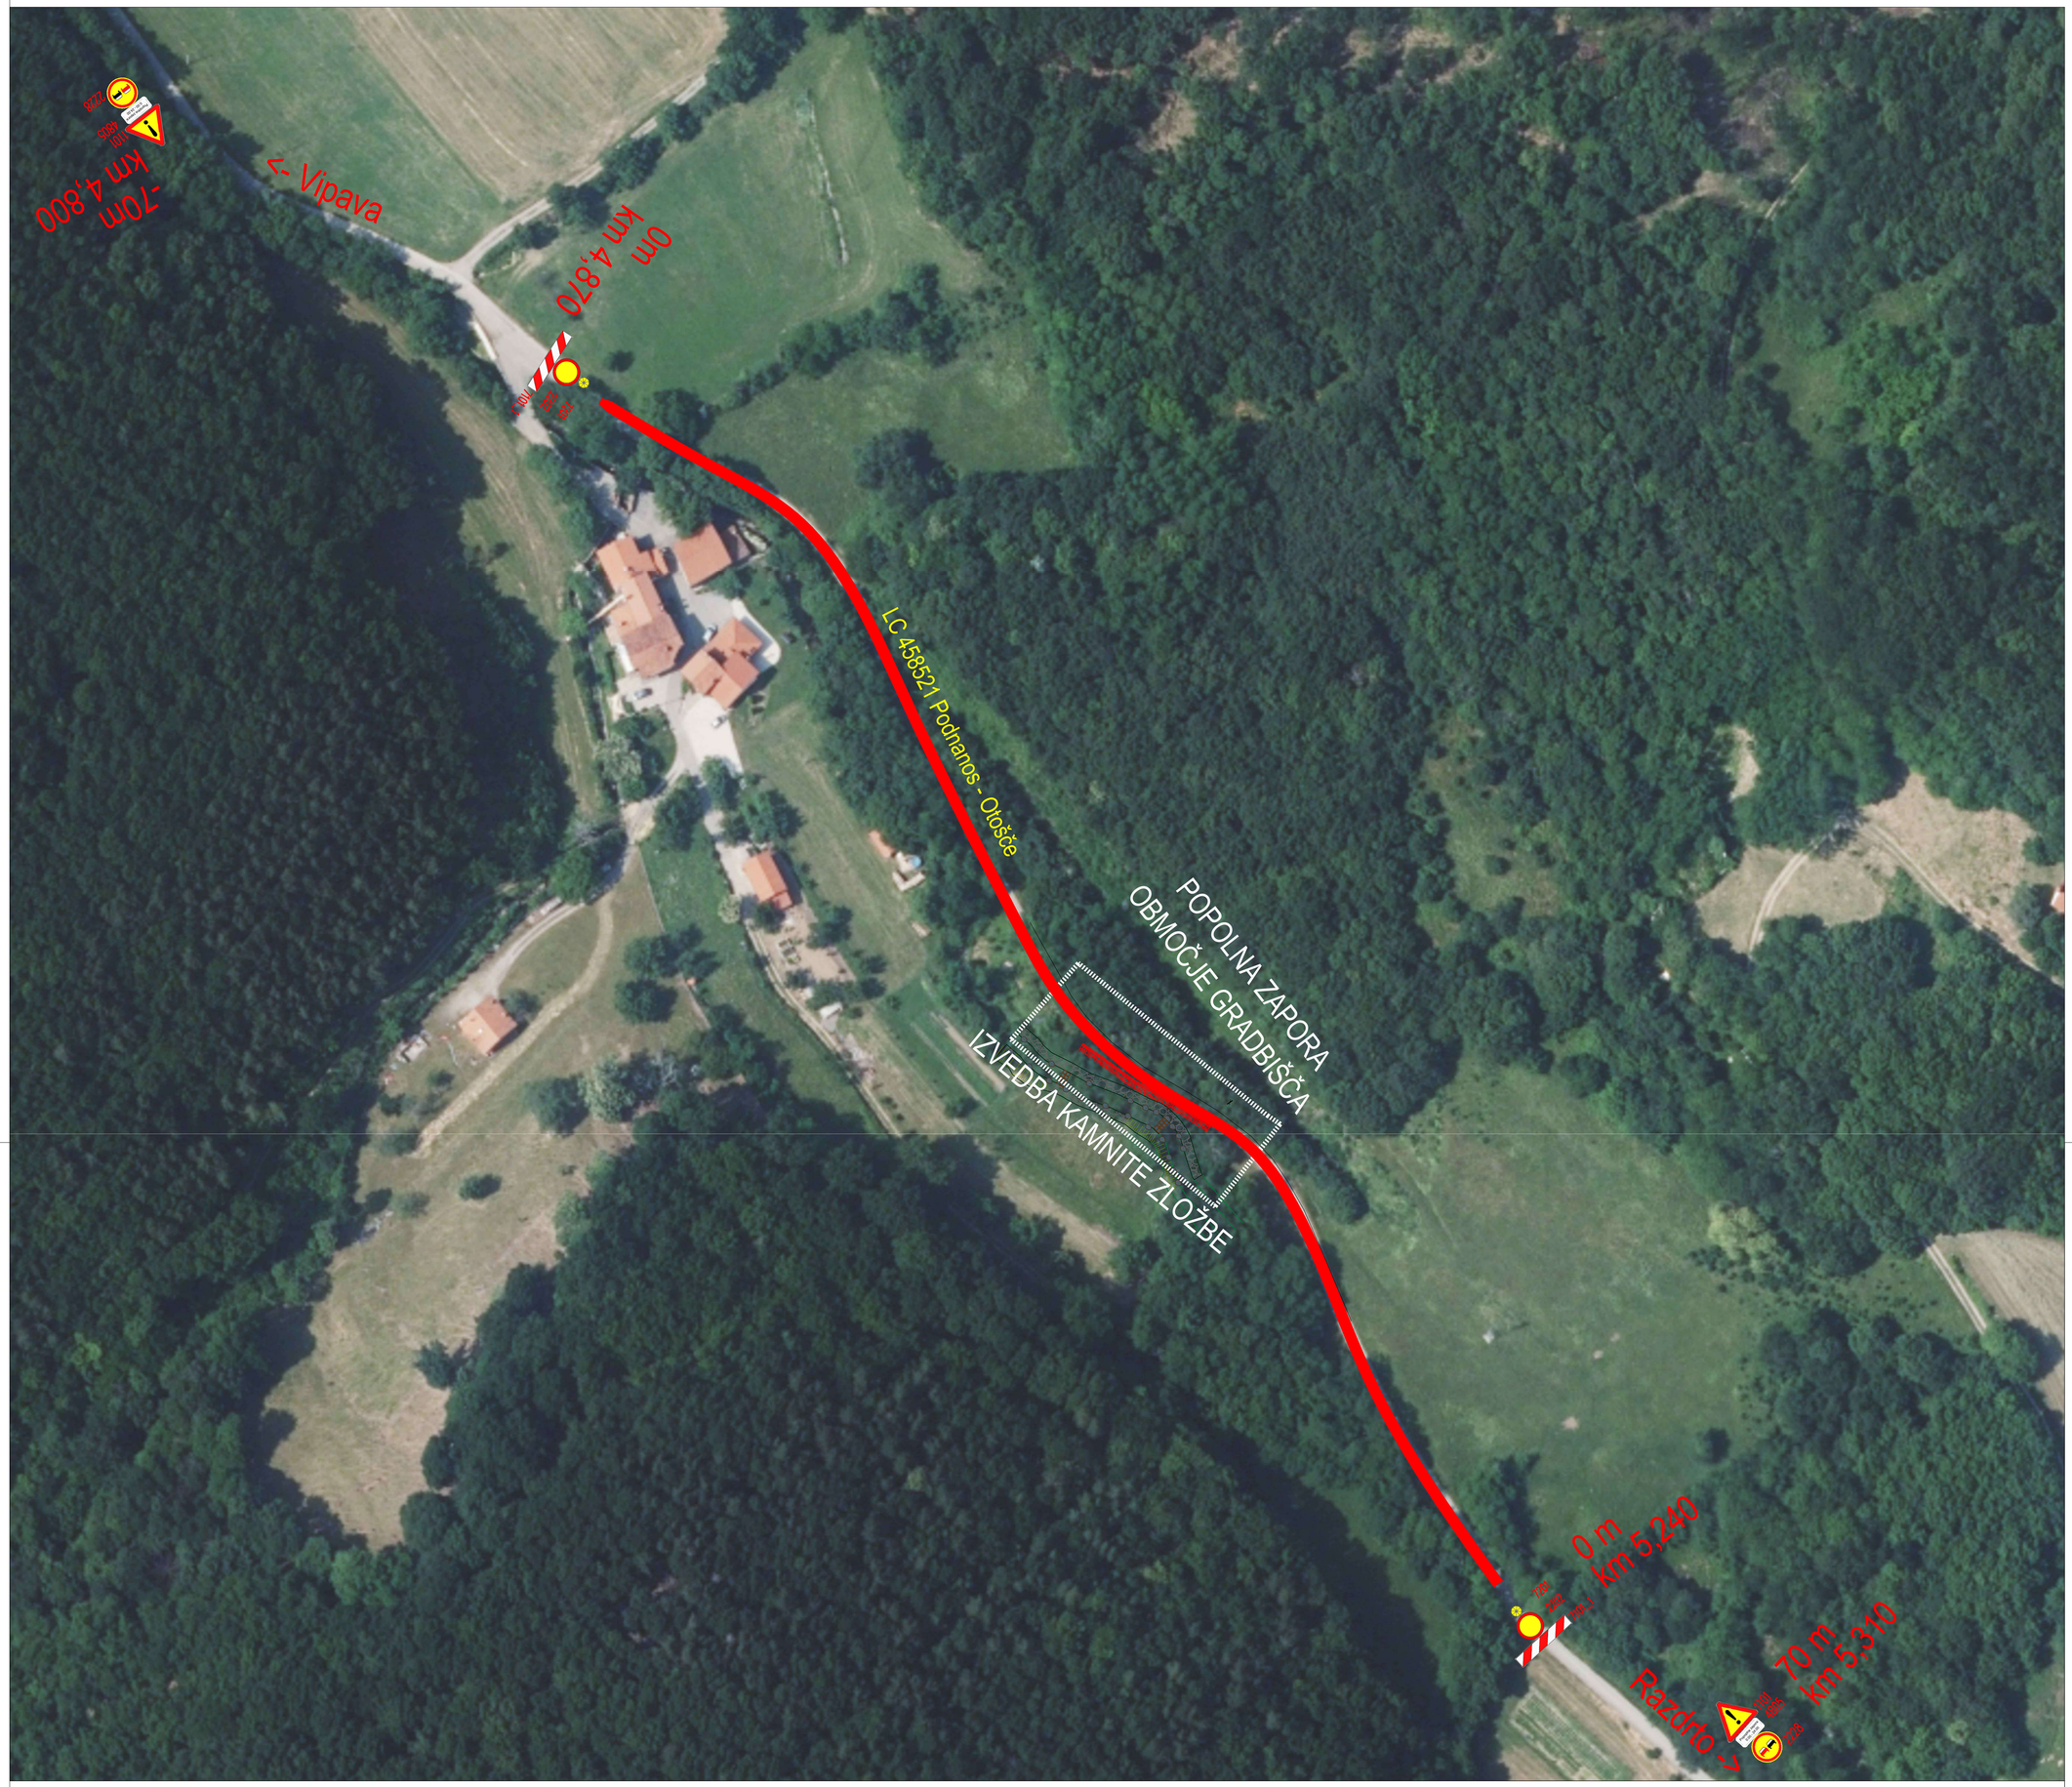

-70m
km 4,800
<- Vipava
0m
km 4,870
LC 458521 Podnanos - Otošče
POPOLNA ZAPORA
OBMOČJE GRADBIŠČA
IZVEDBA KAMNITE ZLOŽBE
0 m
km 5,240
70 m
km 5,310
Razdrto ->
Ministrstvo za naravne vire in prostor
DRSV, sektor območja jadranskih rek z morjem
Pristaniška ulica 12, 6000 Koper
Investitor:
DRAVA vodnogospodarsko podjektje Ptuj, d.o.o.
Žnidaričevo nabrežje 11, 2250 Ptuj
Projektant:
MEPOAL Metod Žnidarič s.p.
Mestni breg 27, 9240 Ljutomer
Vrsta načrta: 9/1 Prometno inženirstvo
Opis nloge: Elaborat cetne zapore
Objekt: LC 458521, Podnanos - Otošče
Tip zapore: E6
Stacionaža: od km 4,870 do km 5,240
Izdelovalec: Ime in priimek: Metod Žnidarič, mag. inž. prom.
Ident. št. IZS: PI P-0024
Datum: Oktober 2026
Vodja projekta: Metod Žnidarič, mag. inž. prom.
Številka priloge: 3
Vodja načrta (PU): Metod Žnidarič, mag. inž. prom.
Merilo: 1:500
Faza: PZI
Št. projekta: NZC-1556/26
Št. načrta: NZC-1556/26