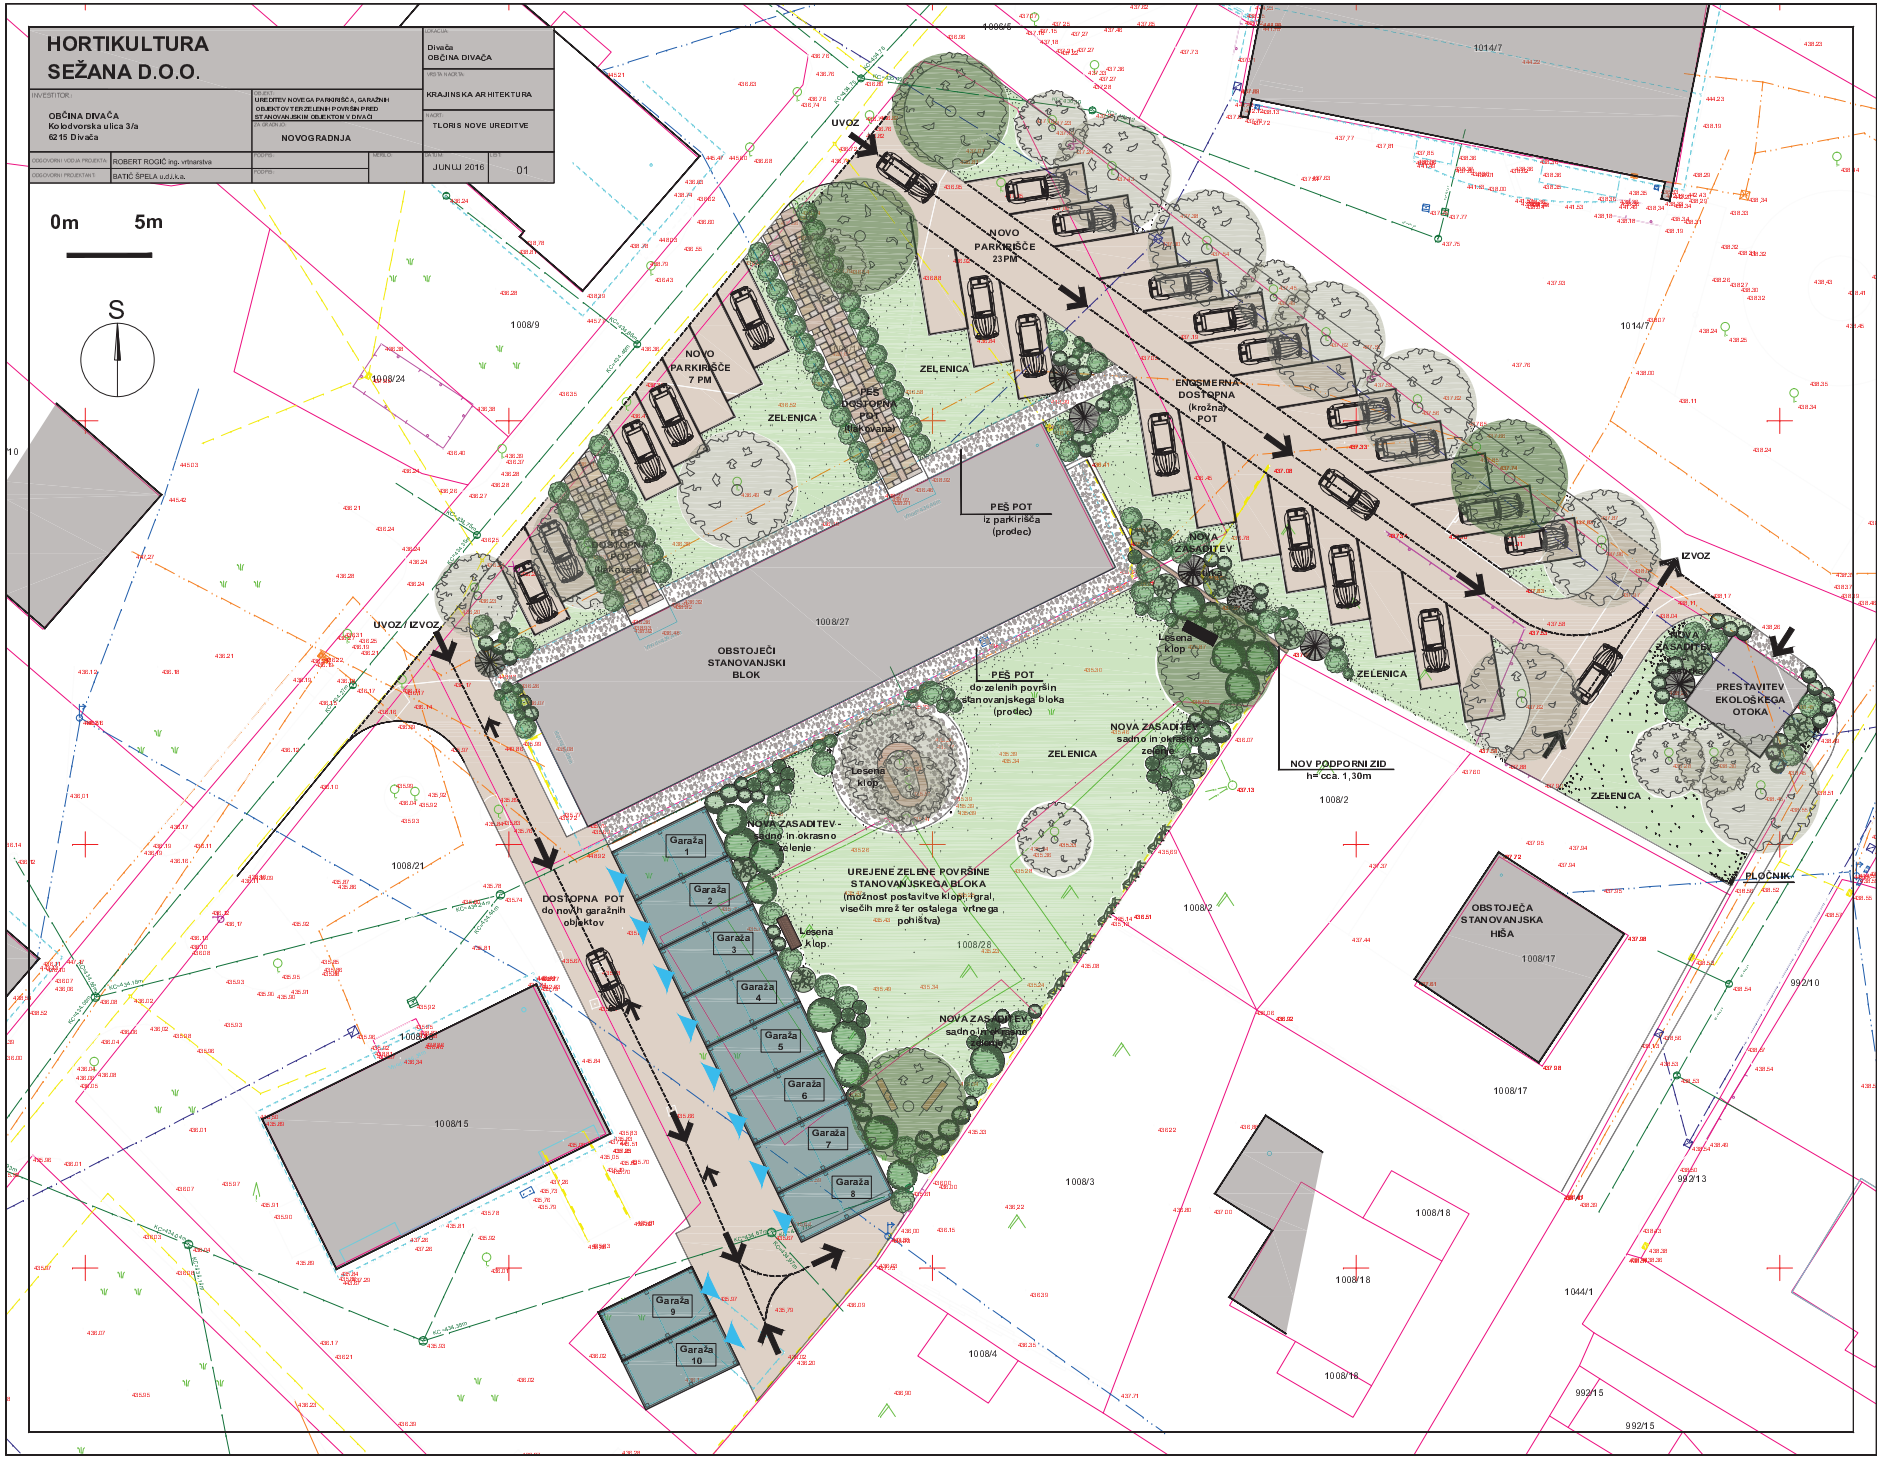

HORTIKULTURA
SEŽANA D.O.O.
INVESTITOR:
OBČINA DIVAČA
Kolodvorska ulica 3/a
6215 Divača
OBJEKT:
UREDITEV NOVEGA PARKIRIŠČA, GARAŽNIH OBJEKTOV TER ZELENIH POVRŠIN PRED STANOVANJSKIM OBJEKTOM V DIVAČI
FAZA:
NOVOGRADNJA
ODGOVORNI VODJA PROJEKTA:
ROBERT ROGIČ ing. vrtnarstva
ODGOVORNI PROJEKTANT:
BATIČ ŠPELA u.d.j.k.s.
PODPIS:
IŽIG:
DATUM:
JUNIJ 2016
LIST:
01
Divača
OBČINA DIVAČA
KRAJINSKA ARHITEKTURA
TLORIS NOVE UREDITVE
0m
5m
S
UVOZ
NOVO PARKIRIŠČE 23PM
NOVO PARKIRIŠČE 7 PM
ENOSMERNA DOSTOPNA (krožna) POT
PEŠ DOSTOPNA POT (lokalna)
ZELENICA
PEŠ POT iz parkirišča (prodec)
NOVA ZASADITEV
IZVOZ
UVOZ/ IZVOZ
OBSTOJEČI STANOVANJSKI BLOK
PEŠ POT do zelenih površin stanovanjskega bloka (prodec)
Lesena klop
NOVA ZASADITEV - sadno in okrasno zelenje
NOV PODPORNI ZID h= cca. 1,30m
PRESTAVITEV EKOLOŠKEGA OTOKA
PLOČNIK
DOSTOPNA POT do novih garažnih objektov
Garaža 1
Garaža 2
Garaža 3
Garaža 4
Garaža 5
Garaža 6
Garaža 7
Garaža 8
Garaža 9
Garaža 10
UREJENE ZELENE POVRŠINE STANOVANJSKEGA BLOKA (možnost postavitve klopi, igral, visečih mrež ter ostalega vrtnega pohištva)
OBSTOJEČA STANOVANJSKA HIŠA
1008/9
1008/24
1008/27
1008/21
1008/15
1008/28
1008/2
1008/17
1008/3
1008/18
1008/4
1014/7
992/10
992/13
992/15
1044/1