



Občina Divača
Kolodvorska ulica 3
6215 Divača
SLOVENIJA

Številka: 370-0015/2018-3
Datum: 10.7.2018

OBVESTILO O ZAPORI CESTE

(torek, 10.7.2018)

OBČINA DIVAČA obvešča vse udeležence v prometu,
da bo na naslednjih občinskih cestah:

- **JP 562020, odsek 562025 – Dolnje Ležeče - povezava II**, in sicer na stacionaži 270 m, tj. na priključku na državno cesto R2-405/6845 Divača – Famlje,
- **JP 562020, odsek 562026 – Dolnje Ležeče 86**, in sicer na stacionaži 0.0 m, tj. na priključku na državno cesto R2-405/6845 Divača – Famlje,
- **JP 562020, odsek 562021 – R2 405 – vas – Dolnje Ležeče 66**, in sicer na stacionaži 0.0 m ter 155 m, tj. na obeh priključkih na državno cesto R2-405/6845 Divača – Famlje,
- **LC 062010, odsek 062011 – Divača - Dolnje Ležeče**, in sicer na stacionaži 1255 m, tj. na priključku na državno cesto R2-405/6845 Divača – Famlje,
- **JP 562020, odsek 562023 – Dolnje Ležeče - nov del vasi**, in sicer na stacionaži 370 m, tj. na priključku na državno cesto R2-405/6845 Divača – Famlje,

od četrтка, 11.7.2018, do sobote, 15.9.2018, izvedena glede na fazo izvajanja del

POPOLNA ZAPORA CESTE za ves promet

zaradi rekonstrukcije ceste državne ceste R2 405/6845 Divača - Famlje.

Obvoz bo urejen po uličnem sistemu naselja Dolnje Ležeče. Krajanje naprošamo za strpnost in upoštevanje navodil izvajalcev del.

Podjetje CPK d.d., Ulica 15. maja 14, 6000 Koper bo skladno z dovoljenjem Občine Divača zaradi rekonstrukcije ceste državne ceste R2 405/6845 Divača - Famlje izvedlo zapore zgoraj naštetih občinskih cest od četrтка, 12.7.2018 do sobote, 15.9.2018. Ker se bodo dela izvajala na cesti, je potrebno zaradi obsežnosti del in varnosti prometa tako za izvajalca kot za udeležence v prometu izvesti popolno zaporo dela ceste, kjer se dela izvajajo.

Izvedena bo popolna zapora ceste, v primeru intervencijskih in nujnih prevozov pa bo izvajalec zapore poskrbel, da bo za ta vozila omogočen prehod.

Vsem udeležencem v prometu, uporabnikom omenjene ceste ter občanom, ki vsak dan uporabljate te odseke cest se zahvaljujemo za potrpežljivost in razumevanje.

OBČINA DIVAČA
Iztok Felicjan, direktor občinske uprave

Iztok Felicjan





PO ZAKLJUČKU DEL V FAZI 1A, SE ZAPORA PREMAKNE NA DRUGO STRAN CESTIŠČA V FAZI 1B.

ZAPORA TIP A N - 1 (M) / N - 7 (M)


R2-405/6845 Divača - Famlje

OBMOČJE GRADBIŠČA IN ZAPORE
400 m

FAZA 1A

FAZA 1B

SITUACIJA PROMETNE UREDITVE Faza 1	
cesta R2-405/6845 Divača - Famlje	
investitor: DRSI Tržaška 19 1000 LJUBLJANA	št. projekta: 21-2018/CPK vrsta projekta: PZI
izvajalec del: CPK d.d. Kolektor CPK d.o.o. Ulica 15. maja 14 Industrijska cesta 2 6000 KOPER 5000 NOVA GORICA	
opis: Preplastitev ceste R2-405/6845 Divača - Famlje od km 0,330 do km 0,570 in od km 0,744 do km 5,552	
situacije prometne ureditve	
izvajalec: CPK d.d. Ulica 15. maja 14 6000 KOPER	odgovorni projektant: Marjan ZBAČNIK projektant: Jure DELAK skala: 1:1000 datum: JUNIJ 2018 št. lista: 1/20

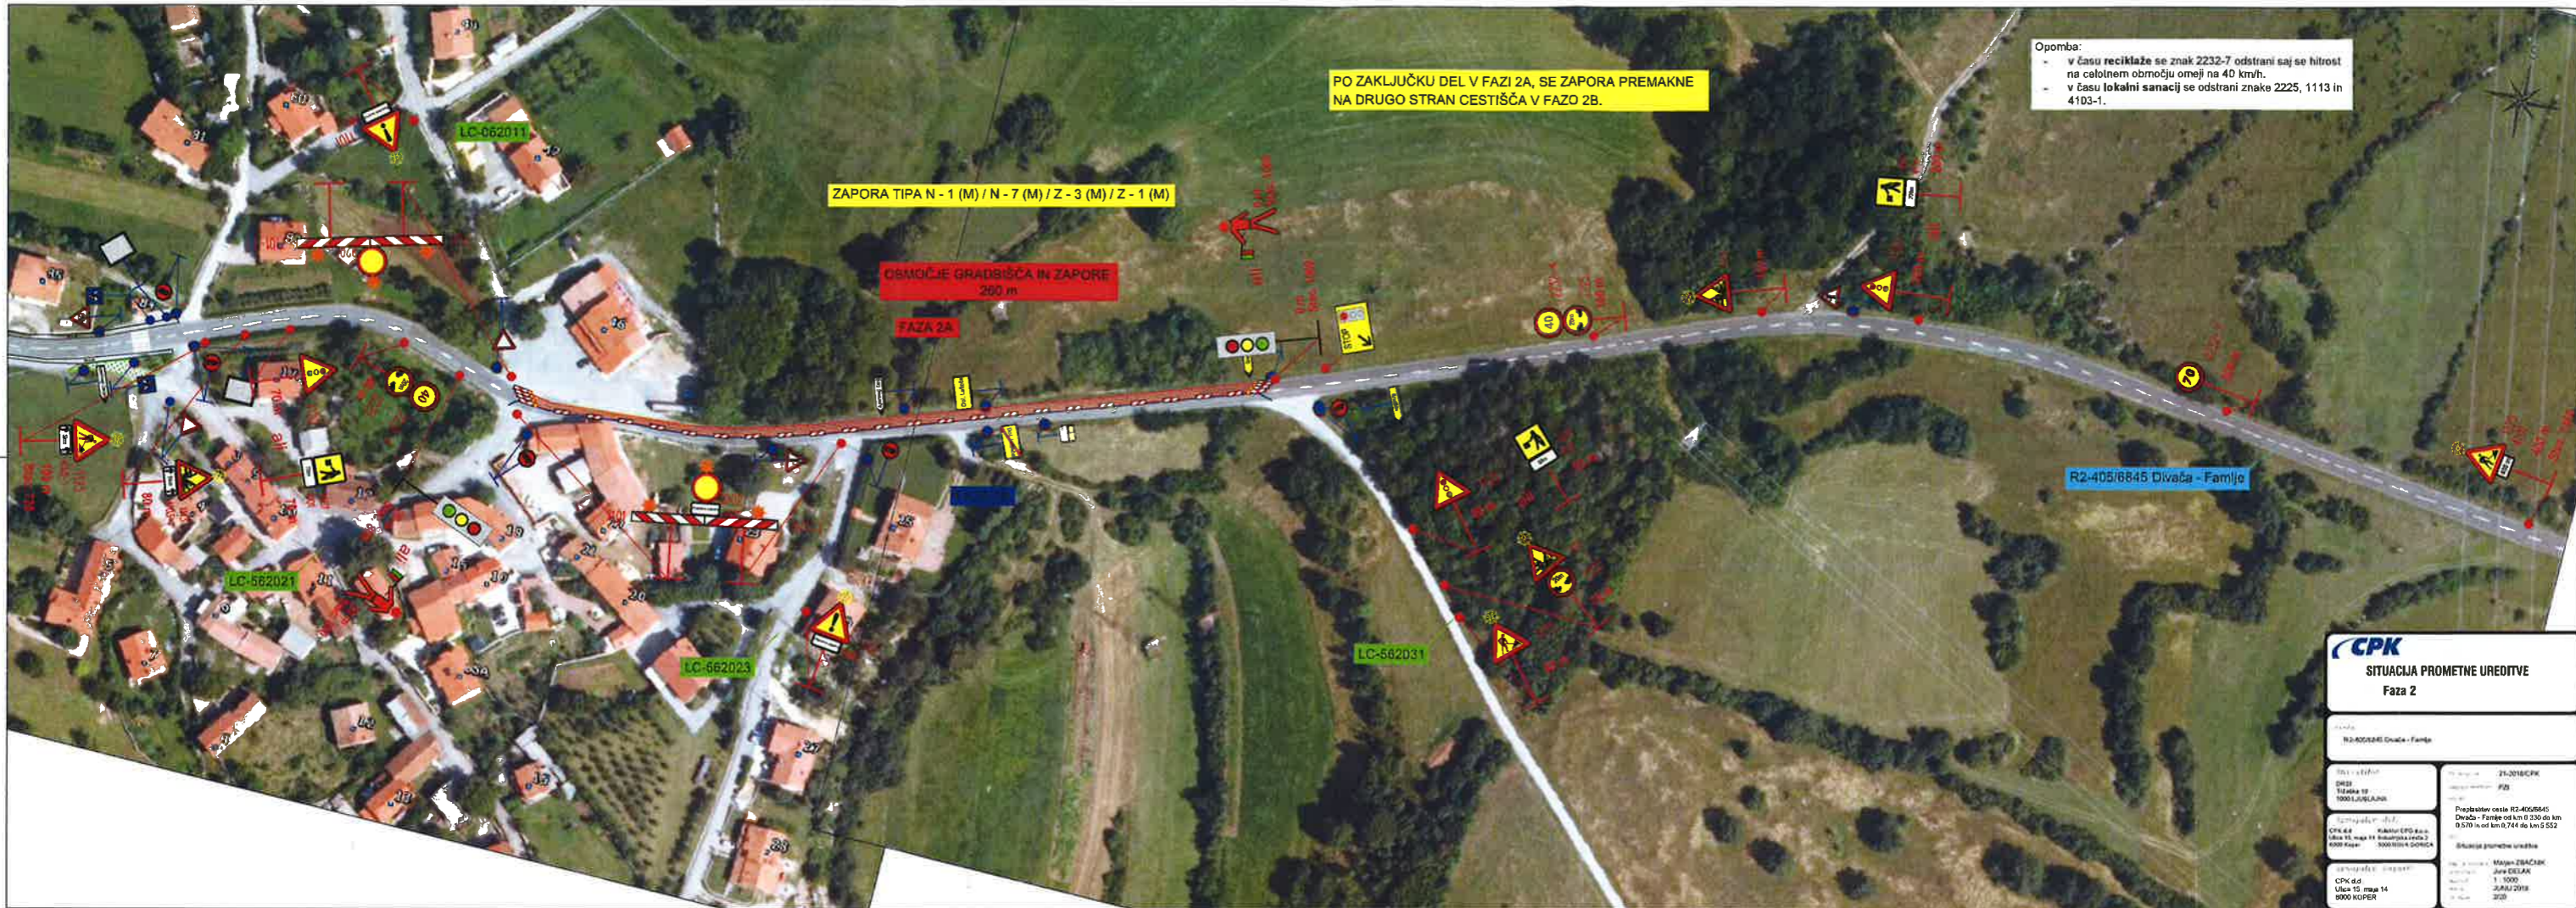

Opomba:

- v času reciklaže se znak 2232-7 odstrani saj se hitrost na celotnem območju omeji na 40 km/h.
- v času lokalni sanaciji se odstrani znake 2225, 1113 in 4103-1.

CPK	
SITUACIJA PROMETNE UREDITVE	
Faza 2	
R2-405/6845 Divača - Famlje	
Datum: 2018 DRS: 1000 Skupina: 1000	Datum: 2018 DRS: 1000 Skupina: 1000
CPK d.o.o. - Inženirski biro Ulica 15. maja 14, 8000 KOPER 8000 KOPER	Projektiralec: JAVNA AGENCIJA REPUBLIKE SLOVENIJE Republiški center za varnost in zdravje na delu Ulica 15. maja 14, 8000 KOPER 8000 KOPER
CPK d.o.o. Ulica 15. maja 14 8000 KOPER	Maja ZBACER JAVNA AGENCIJA REPUBLIKE SLOVENIJE Republiški center za varnost in zdravje na delu Ulica 15. maja 14 8000 KOPER