


Grafična priloga:

KOPIJA KATASTRSKEGA NAČRTA					
KATASTRSKA OBČINA	DIVAČA	MERILO	1:500	DATUM:	14.05.2012
ŠT.VLOGE		PARC.ŠT.			
Kopija ustreza originalu načrta.					

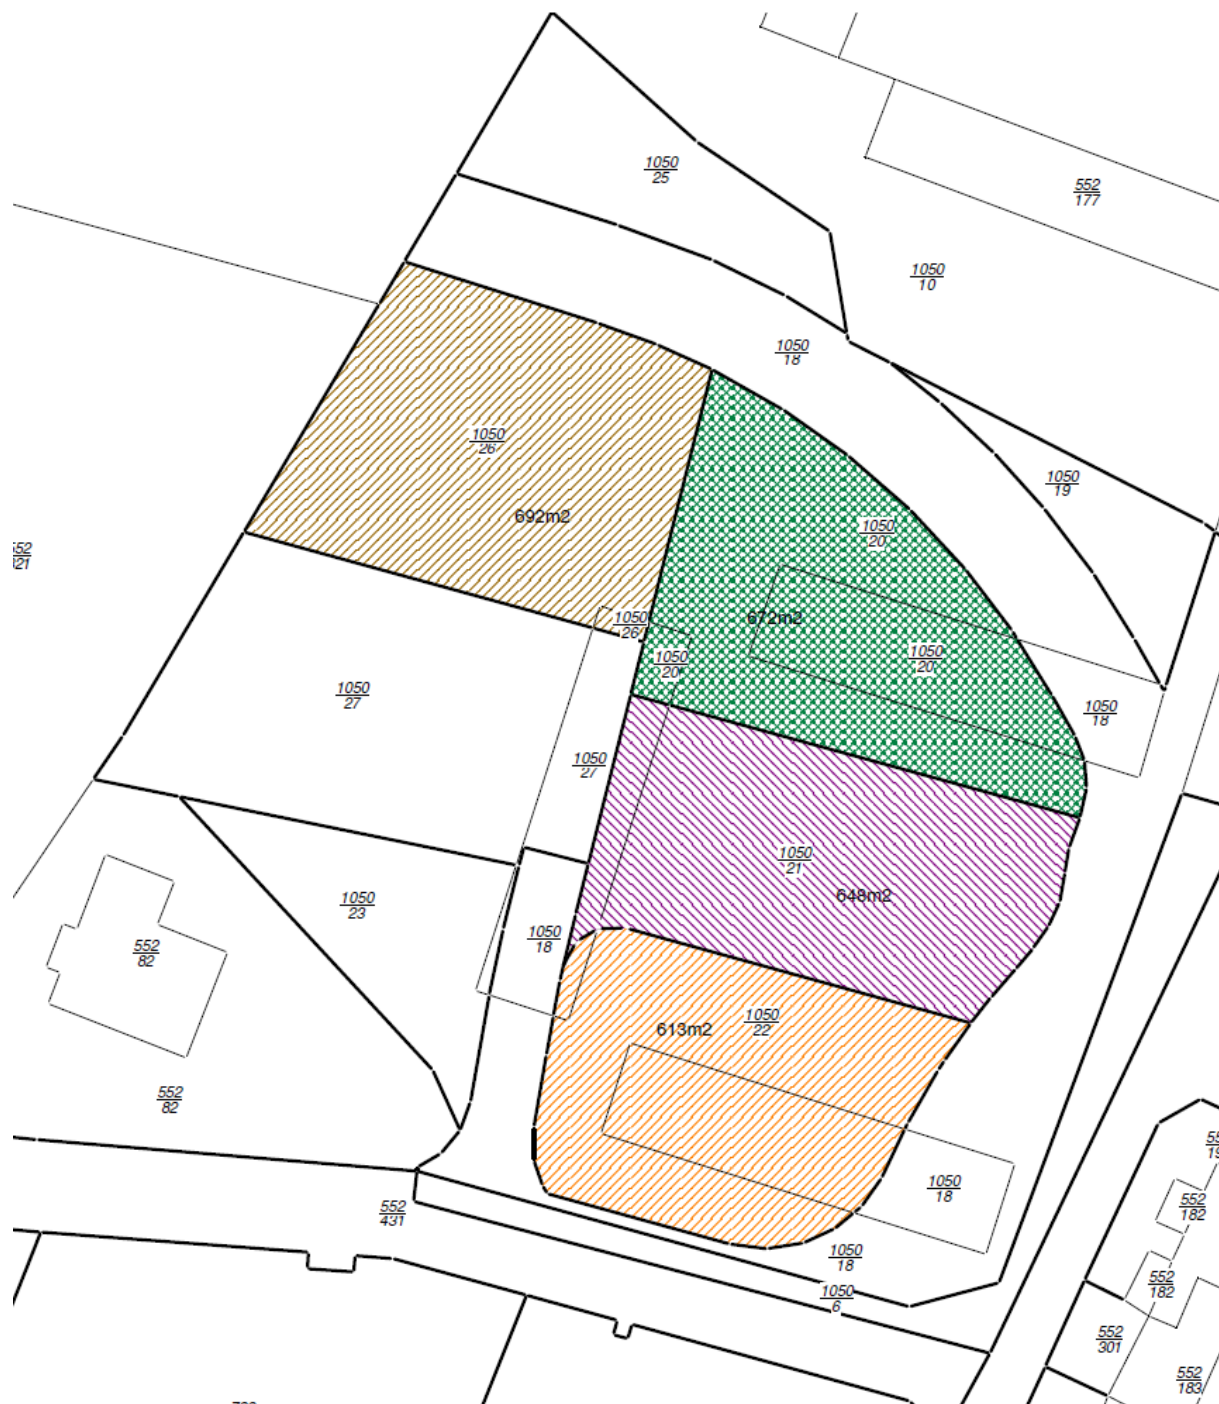

KOPIJA KATASTRSKEGA NAČRTA

KATASTRSKA OBCINA	DIVAČA	MERILO	1:500	Kopiral	
ŠT.VLOGE		PARC.ŠT.		Potrdil dne:	14.05.2012
Kopija ustreza originalu načrta.					

