




JUGOZAHODNA FASADA - OBSTOJEČE

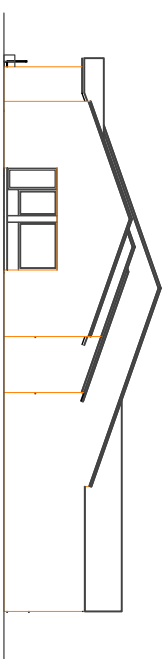

SEVEROVZHODNA FASADA - OBSTOJEČE

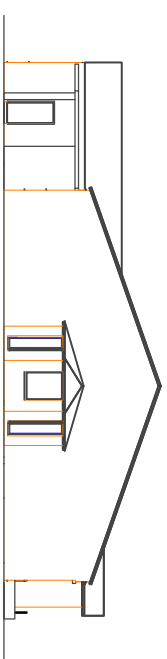

SEVEROZAHODNA FASADA - OBSTOJEČE

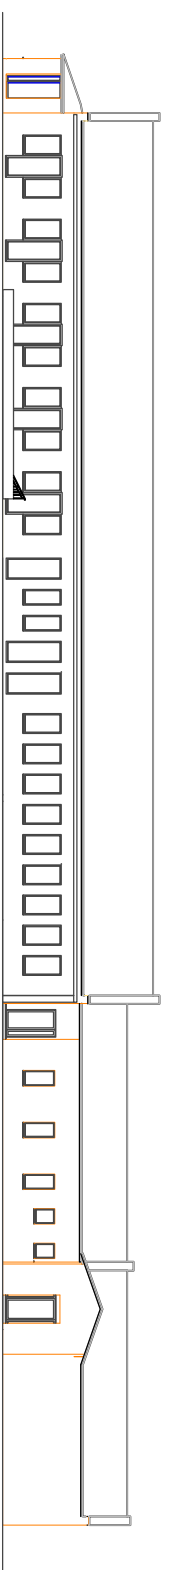

JUGOVZHODNA FASADA - OBSTOJEČE

