


# DIVAČA

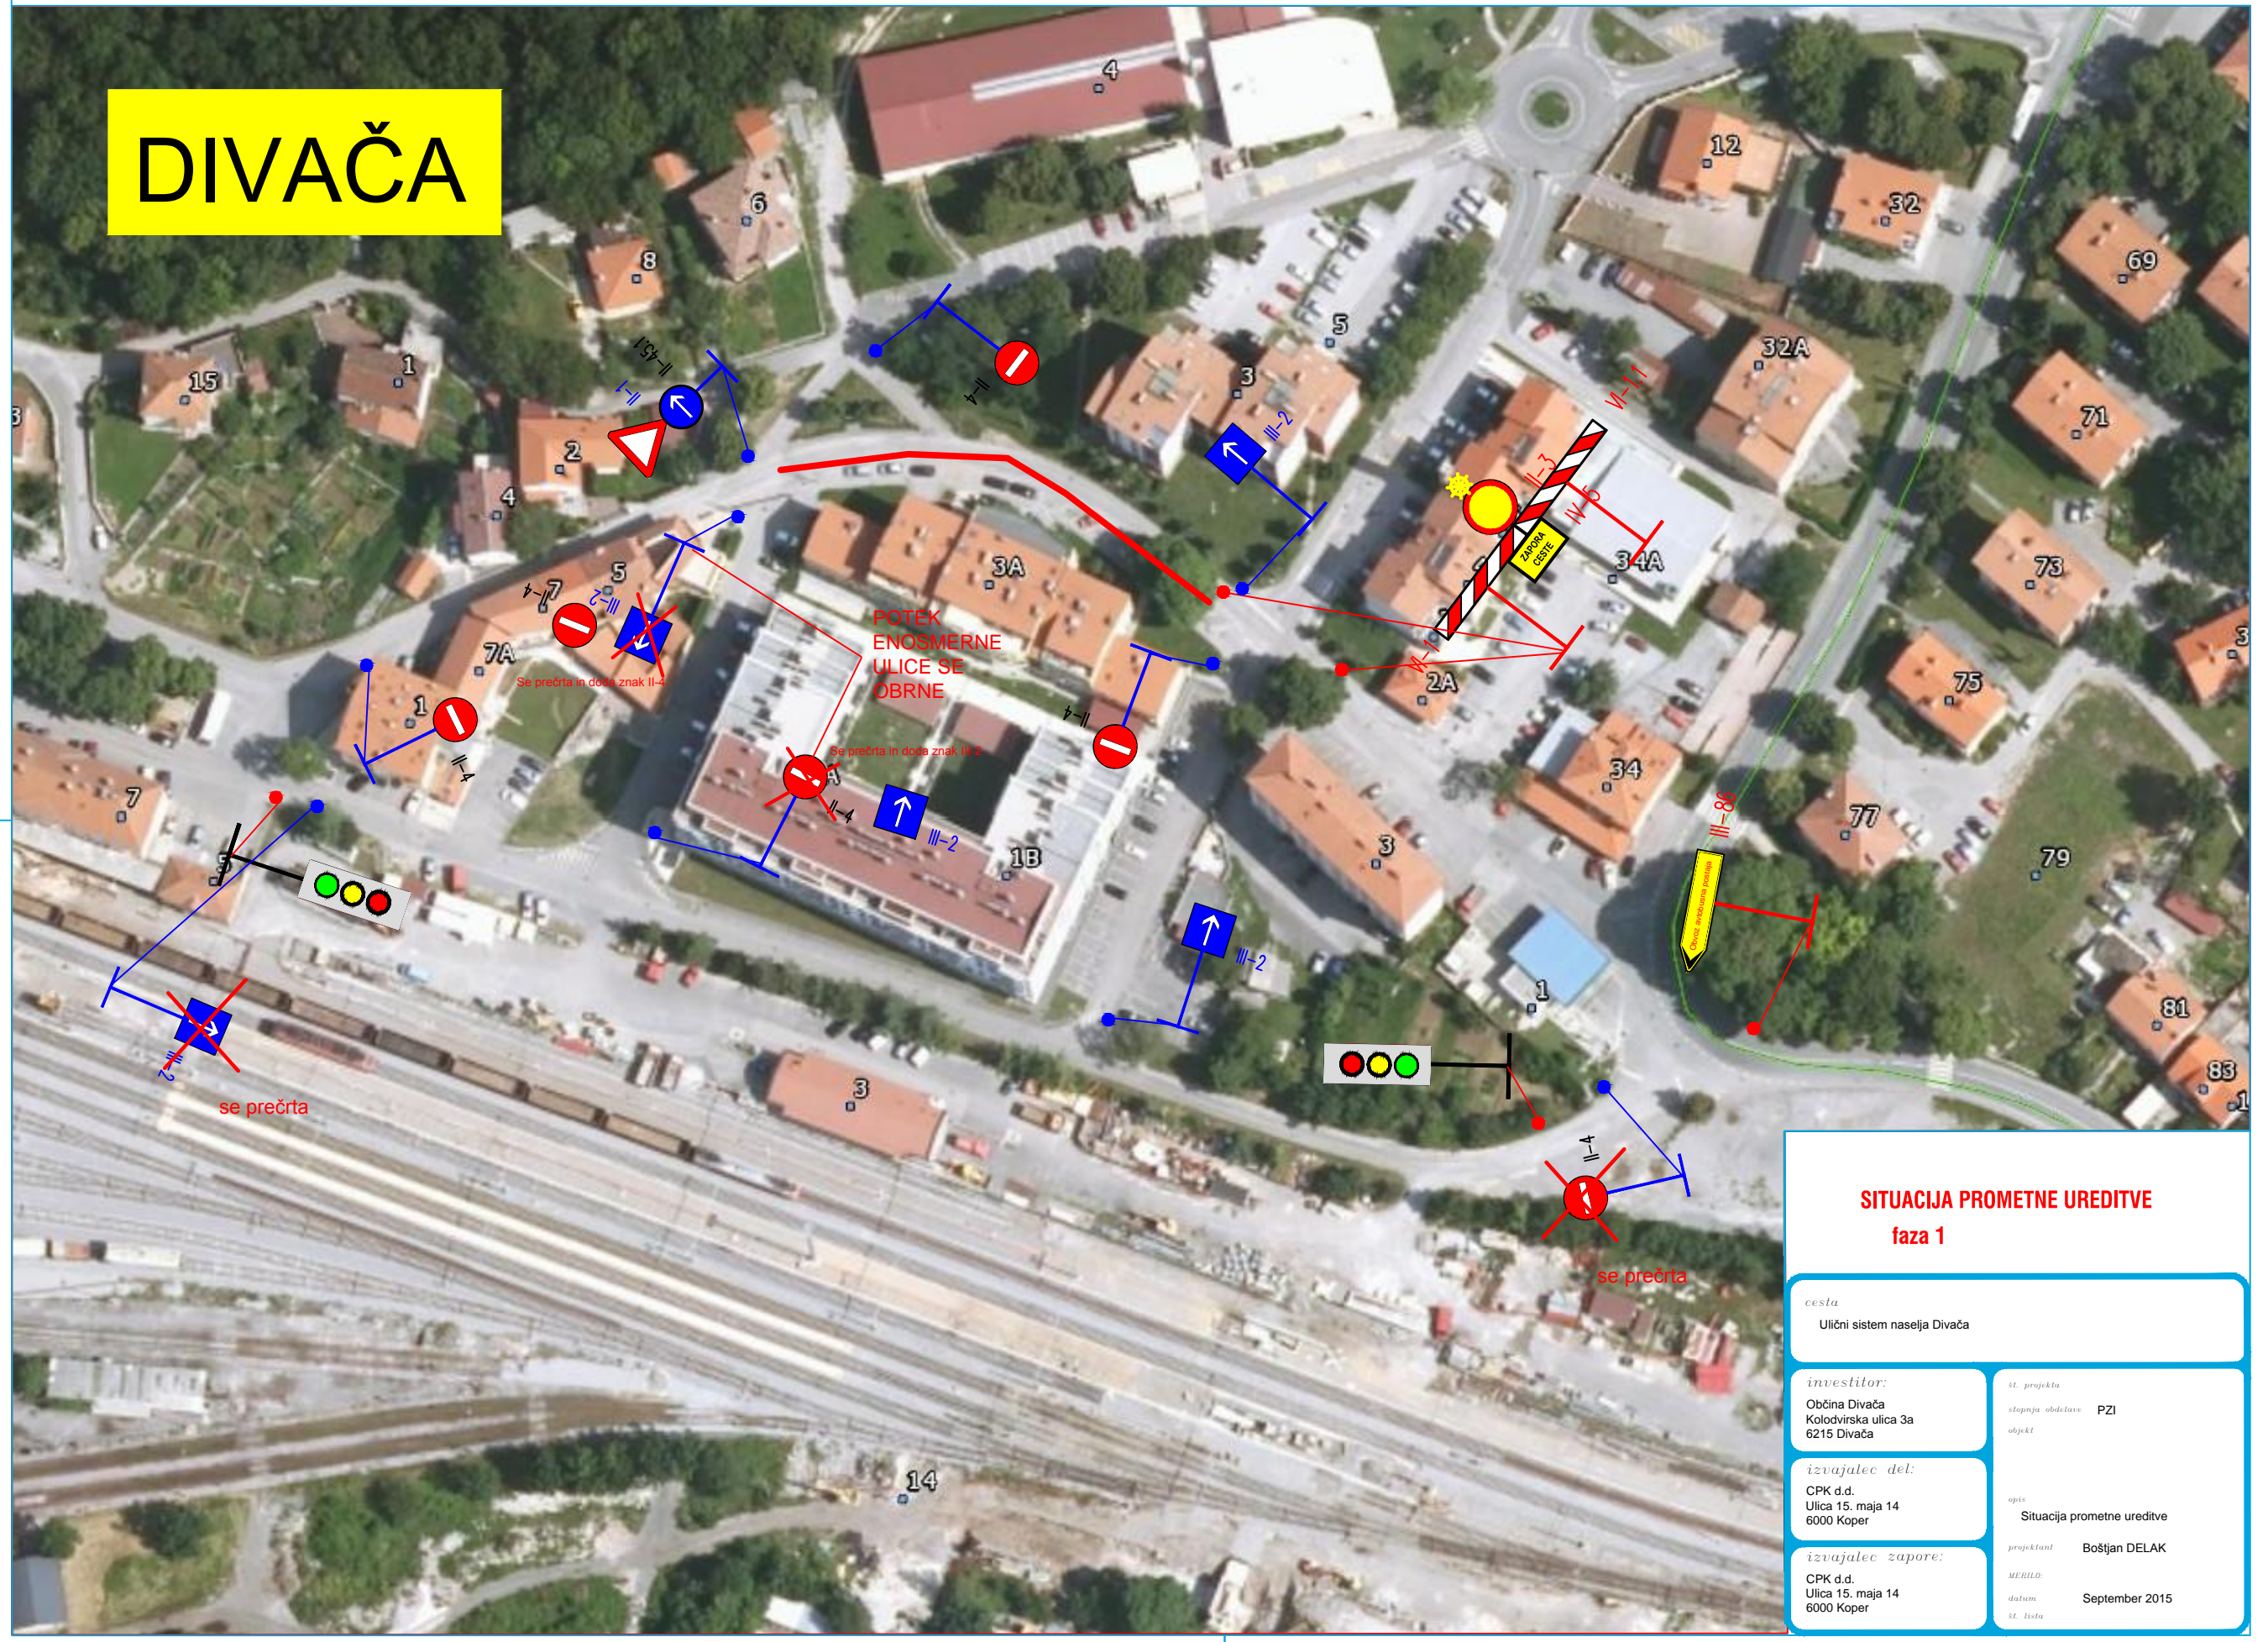

## SITUACIJA PROMETNE UREDITVE faza 1

<b>cesta</b> Ulični sistem naselja Divača	
<b>investitor:</b> Občina Divača Kolodvorska ulica 3a 6215 Divača	<b>sl. projekta</b> stopnja obdelave PZI objekt
<b>izvajalec del:</b> CPK d.d. Ulica 15. maja 14 6000 Koper	<b>opis</b> Situacija prometne ureditve
<b>izvajalec zapore:</b> CPK d.d. Ulica 15. maja 14 6000 Koper	<b>projektant</b> Boštjan DELAK <b>MERILO:</b> <b>datum</b> September 2015 <b>sl. lista</b>