


DIVAČA

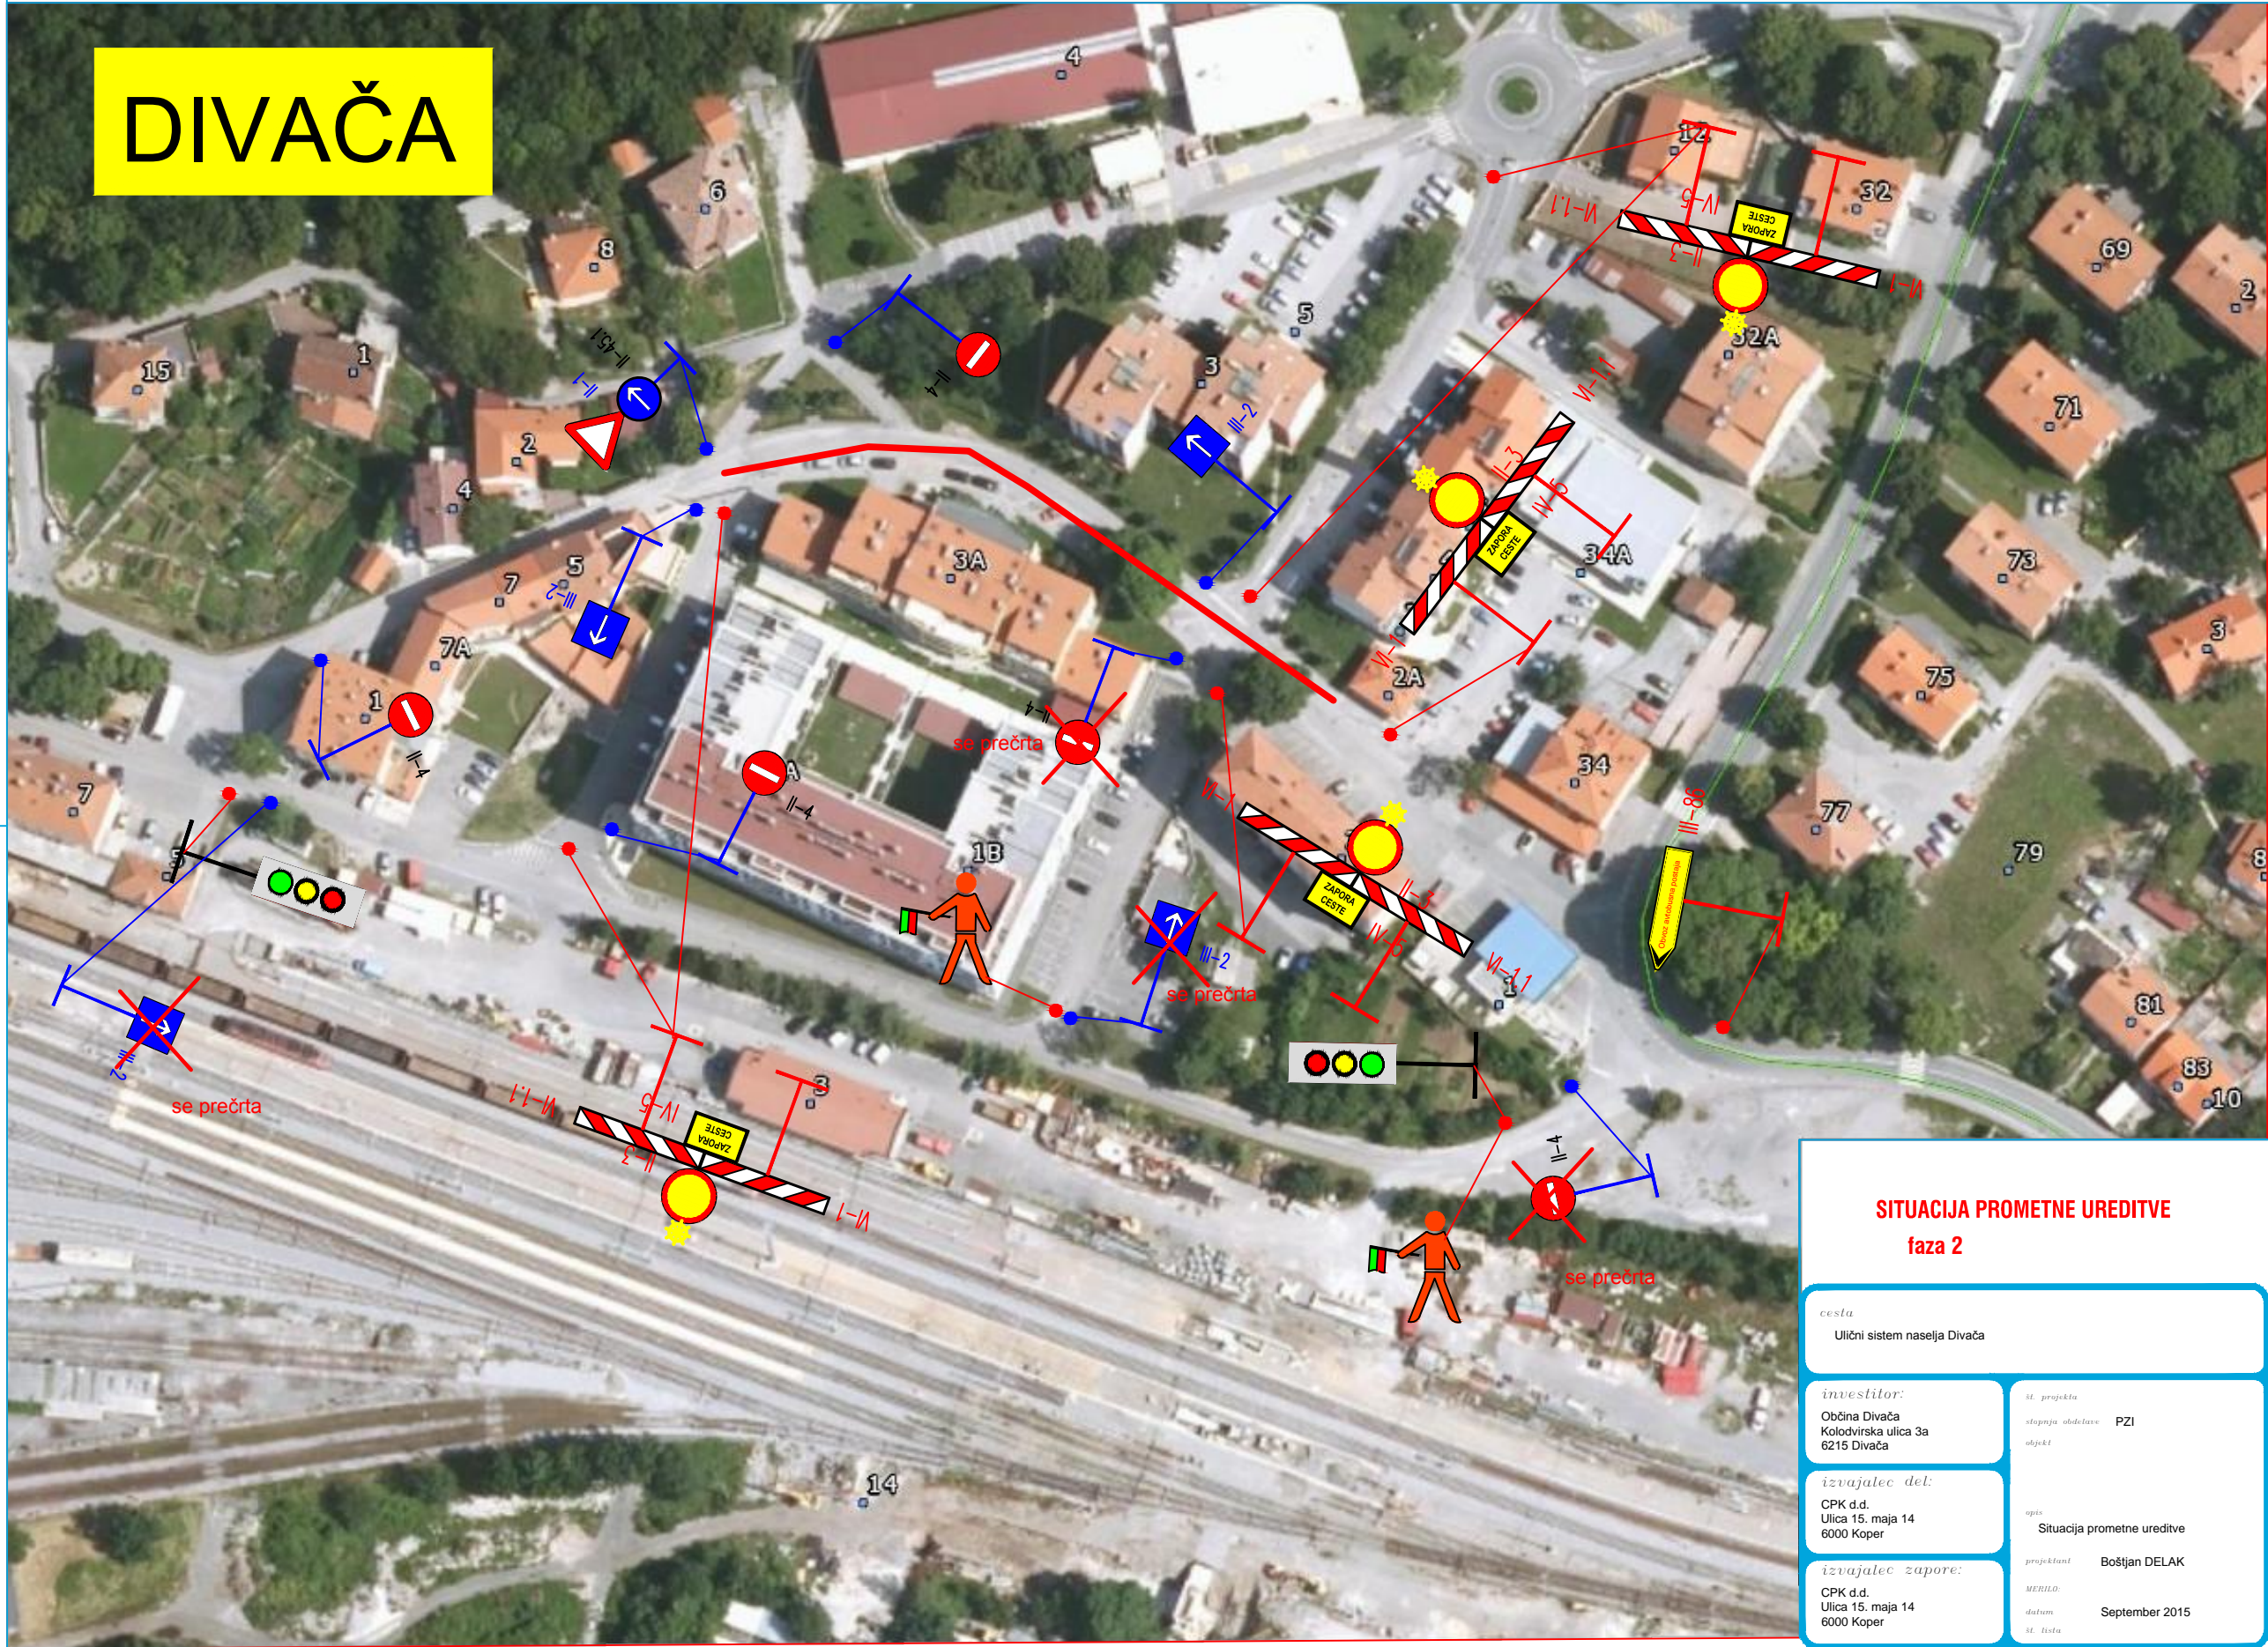

SITUACIJA PROMETNE UREDITVE faza 2	
<p><i>cesta</i> Ulični sistem naselja Divača</p>	
<p><i>investitor:</i> Občina Divača Kolodvorska ulica 3a 6215 Divača</p>	<p><i>str. projekta</i> stopnja obdelave PZI objekt</p>
<p><i>izvajalec del:</i> CPK d.d. Ulica 15. maja 14 6000 Koper</p>	<p><i>opis</i> Situacija prometne ureditve</p>
<p><i>izvajalec zapore:</i> CPK d.d. Ulica 15. maja 14 6000 Koper</p>	<p><i>projektlani</i> Boštjan DELAK <i>MERILO:</i> <i>datum</i> September 2015 <i>str. lista</i></p>