


DIVAČA

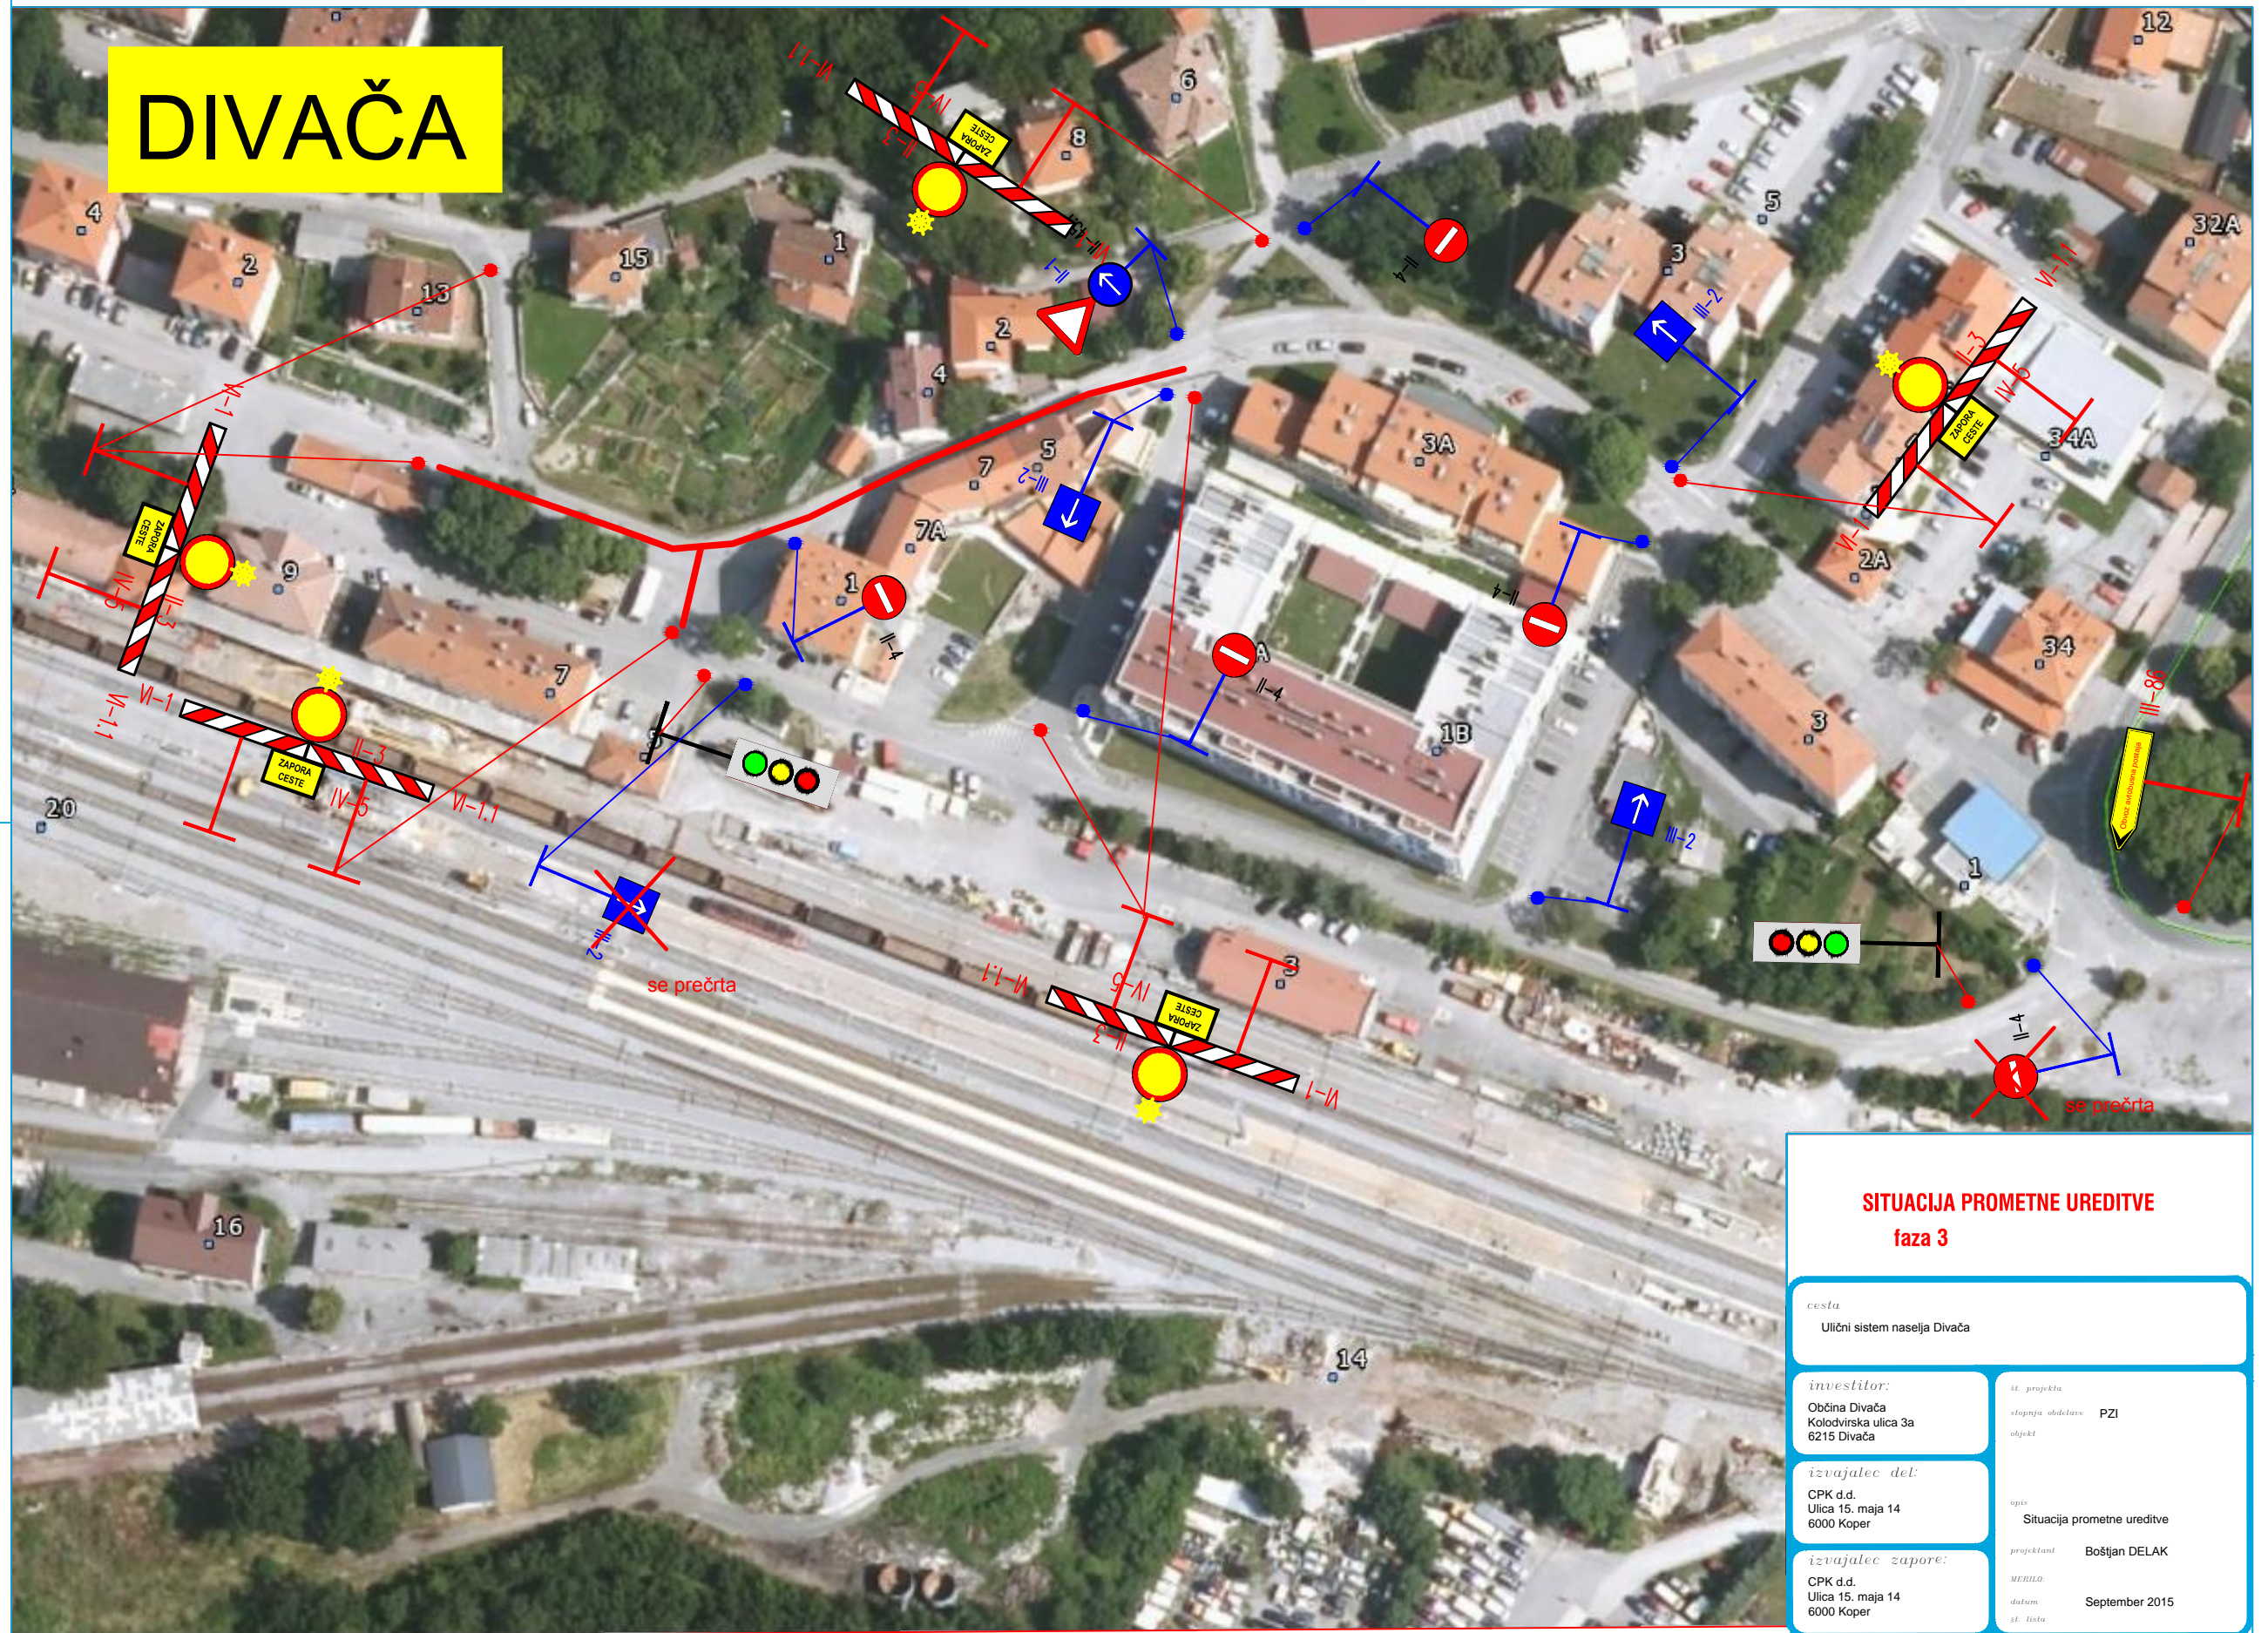

SITUACIJA PROMETNE UREDITVE faza 3

cesta
Ulični sistem naselja Divača

investitor:
Občina Divača
Kolodvorska ulica 3a
6215 Divača

št. projekta
stopnja obdelave PZI
objekt

izvajalec del:
CPK d.d.
Ulica 15. maja 14
6000 Koper

opis:
Situacija prometne ureditve
projektant Boštjan DELAK

izvajalec zapore:
CPK d.d.
Ulica 15. maja 14
6000 Koper

projektni
MERILO:
datum
št. lista
Boštjan DELAK
September 2015