


izvedeno

SPODNJA CESTA
SITUACIJA-horizentalni elementi list 2/6
M 1 : 500

KRASINVEST inženiring, projektiranje in geodetske storitve d.o.o. Sežana Partizanska cesta 30, 6210 SEŽANA tel: +386 5 731 31 80; fax: +386 5 731 31 81 info@krasinvest.si, www.krasinvest.si, IZS: 1670			
INVESTITOR / NAROČNIK:	VESTA PROJEKNE DOKUMENTACIJE:	VESTA NAČRTA:	
OBCINA DIVAČA	PZI	"3" NAČRT GRADBENIH KONSTRUKCIJ	
Kolodvorska 3/a		VESTA IN LOKALNA OBJEKTA:	
6215 Divača		Rekonstrukcija lokalne ceste JP 562130 s priključkom na državno cesto PS422, odsek Šiške Gorice - Kal	
ODGOVORNI VOJVA PROJEKTA:	ODGOVORNI PROJEKTANT:	G - 3089	
NATAŠA BURIČ VASIČ, univ.dipl.inž.gradb.	ALMIR ČAJLAKOVIČ, dipl.inž.gradb.		
datum: 11/11	G - 0728	STAVBA NAČRTA:	G - 3089
STAVBA PROJEKTA:	11-018-041	ALMIR ČAJLAKOVIČ, dipl.inž.gradb.	G - 3089
VERZILO:	1:500	STAVBA:	11-018-041-G
		STAVBA:	NOVEMBER 2011
Na podlagi ZAKONA O AVTORSKI IN SPODBENI PRILAGODILNI (UL. RS. št. 21/98) podpisje Krasinvest d.o.o. vselejshi materialno avtorsko pravo, zato se dokumentacija ne sme kopirati ali poročevati tretjim osebam oz. kakoli uporabiti brez dovoljenja podjetja Krasinvest d.o.o.			

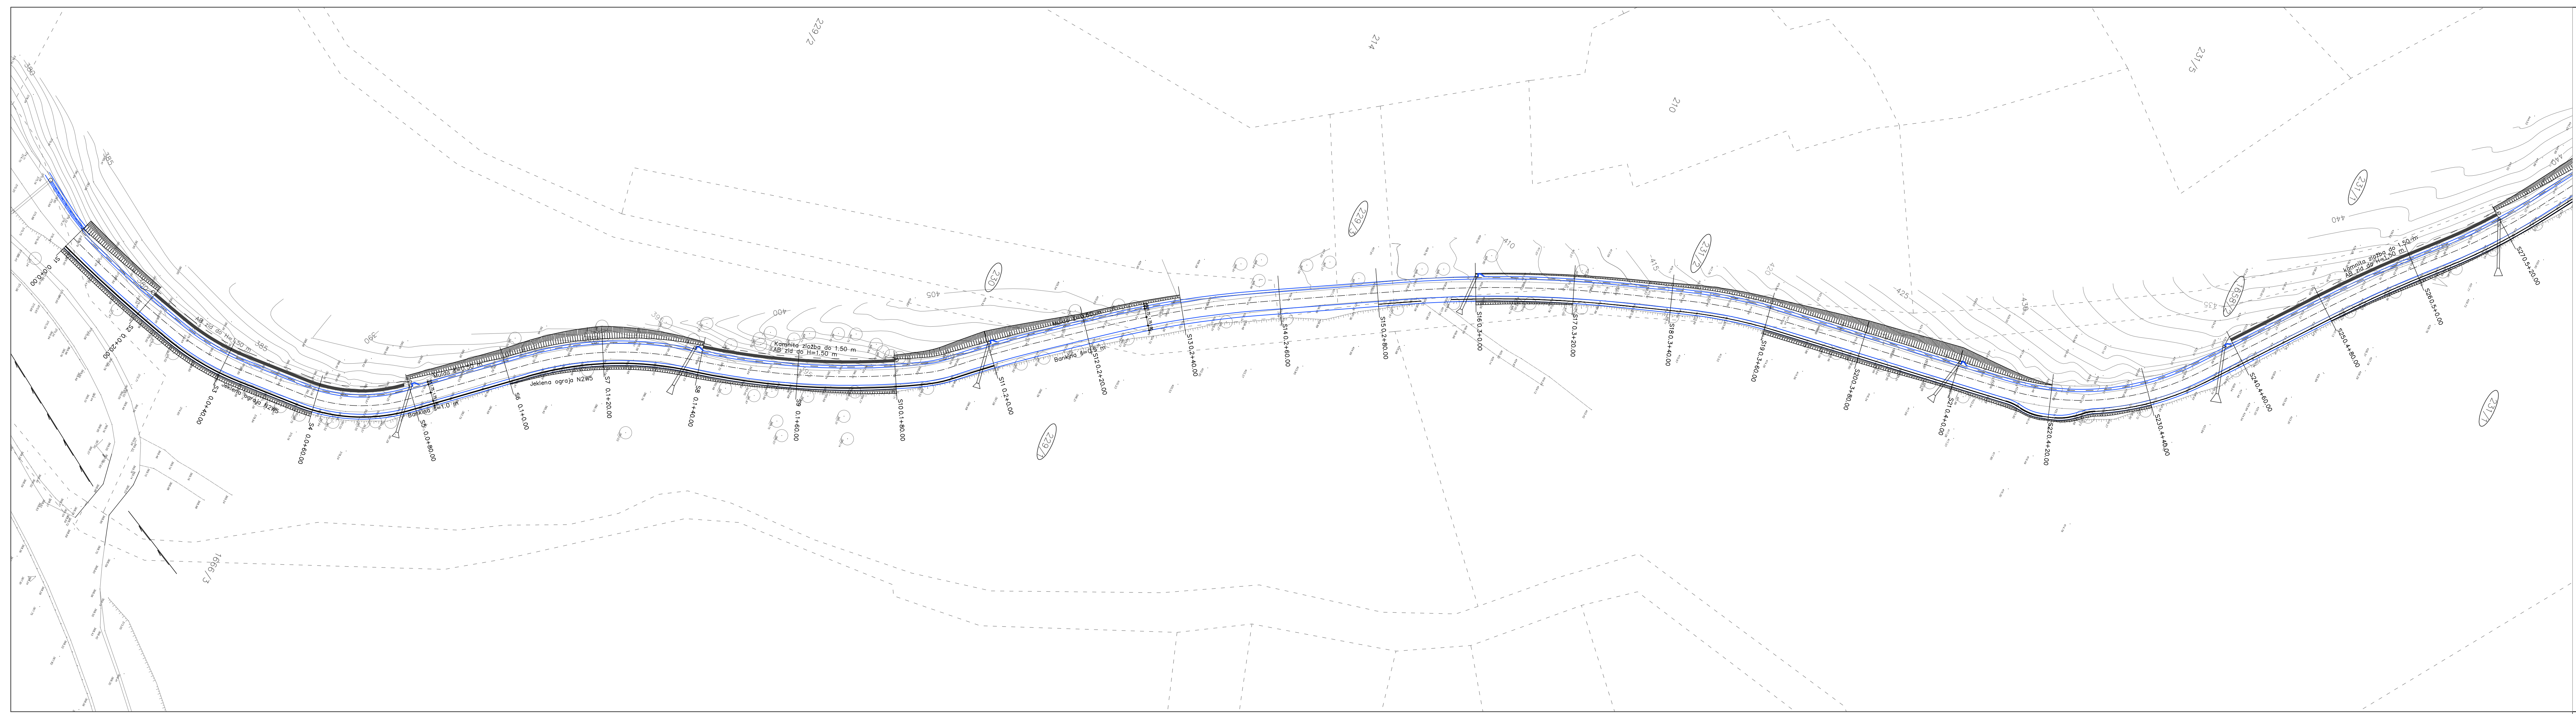

SPODNJA CESTA
SITUACIJA-horizentalni elementi list 1/6
M 1 : 500

KRASINVEST inženiring, projektiranje in geodetske storitve d.o.o. Sežana Partizanska cesta 30, 6210 SEŽANA tel: +386 5 731 31 80; fax: +386 5 731 31 81 info@krasinvest.si, www.krasinvest.si, IZS: 1670			
INVESTITOR / NAROČNIK:	VESTA PROJEKNE DOKUMENTACIJE:	VESTA NAČRTA:	
OBCINA DIVAČA	PZI	"3" NAČRT GRADBENIH KONSTRUKCIJ	
Kolodvorska 3/a		VESTA IN LOKALNA OBJEKTA:	
6215 Divača		Rekonstrukcija lokalne ceste JP 562130 s priključkom na državno cesto PS422, odsek Šiške Gorice - Kal	
ODGOVORNI VOJVA PROJEKTA:	ODGOVORNI PROJEKTANT:	G - 3089	
NATAŠA BURIČ VASIČ, univ.dipl.inž.gradb.	ALMIR ČAJLAKOVIČ, dipl.inž.gradb.		
datum: 11/11	G - 0728	STAVBA NAČRTA:	G - 3089
STAVBA PROJEKTA:	11-018-041	ALMIR ČAJLAKOVIČ, dipl.inž.gradb.	G - 3089
VERZILO:	1:500	STAVBA:	11-018-041-G
		STAVBA:	NOVEMBER 2011
Na podlagi ZAKONA O AVTORSKI IN SPODBENI PRILAGODILNI (UL. RS. št. 21/98) podpisje Krasinvest d.o.o. vselejshi materialno avtorsko pravo, zato se dokumentacija ne sme kopirati ali poročevati tretjim osebam oz. kakoli uporabiti brez dovoljenja podjetja Krasinvest d.o.o.			